


Construction bois P. Luder, Courtelary, le 17 juillet 2009
bs3 / Beau-Soleil 3 à Courtelary
premières esquisses 1:100

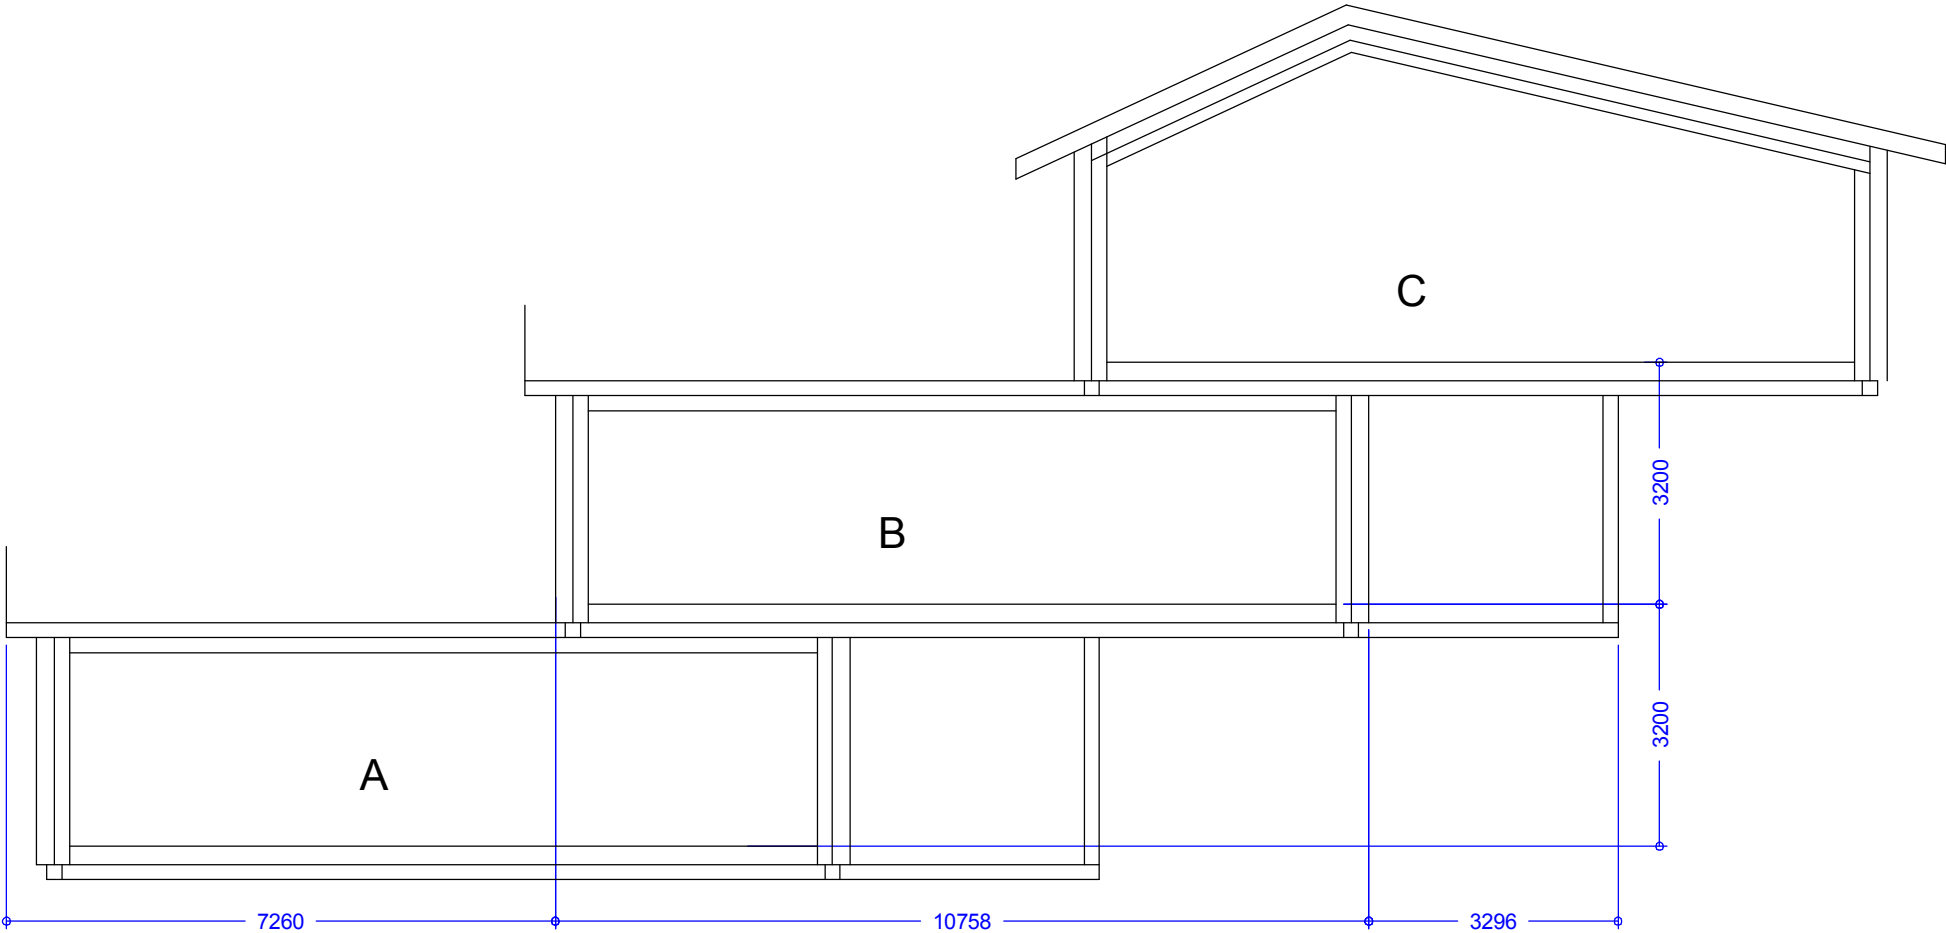

Construction bois P. Luder, Courtelary, le 17 juillet 2009

bs3 / Beau-Soleil 3 à Courtelary

premières esquisses 1:100

