

espace & habitat



Plans détaillés des étages A-B-C

version du 17 octobre 2009


Projet "Le Bioley"

maisons passives Swiss made
2037 Montmollin NE


Villas
fine-forest


Espace et Habitat SA
Av. Léopold-Robert 67
CH-2300 La Chaux-de-Fonds
Tél. 032 913 77 77
Fax 032 913 44 83
info@espace-et-habitat.ch

Construction bois P. Luder
La Praye 1
2608 Courtelary
Tél 032 944 21 25
Fax 032 944 21 26
patrick@luder-bois.ch

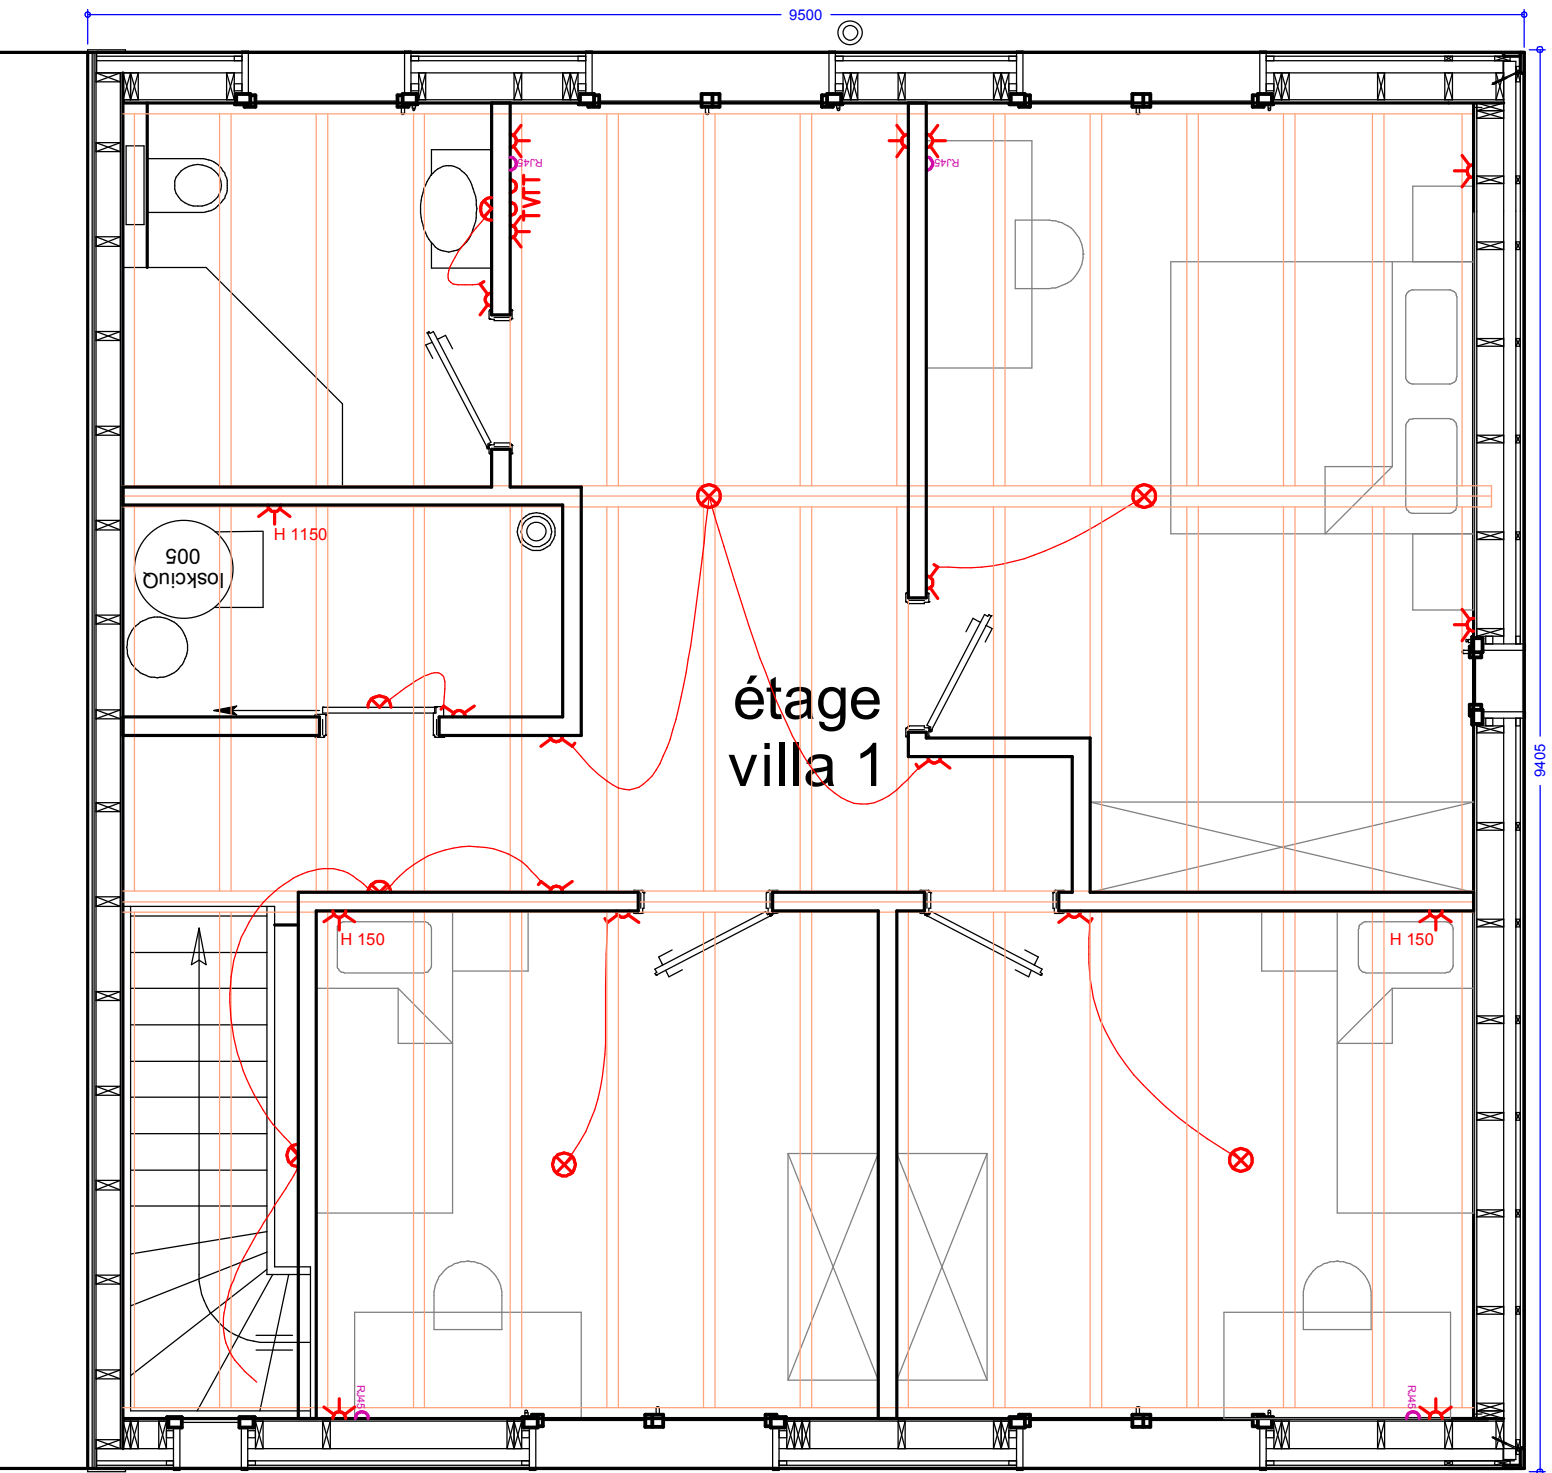


Construction bois P. Luder, Courtelary, le 17 octobre 2009
 12 villas fine-forest à Montmollin, Villas A1-B1-C1
 plans de détail : **Étage échelle 1:50**

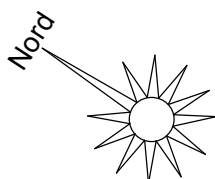


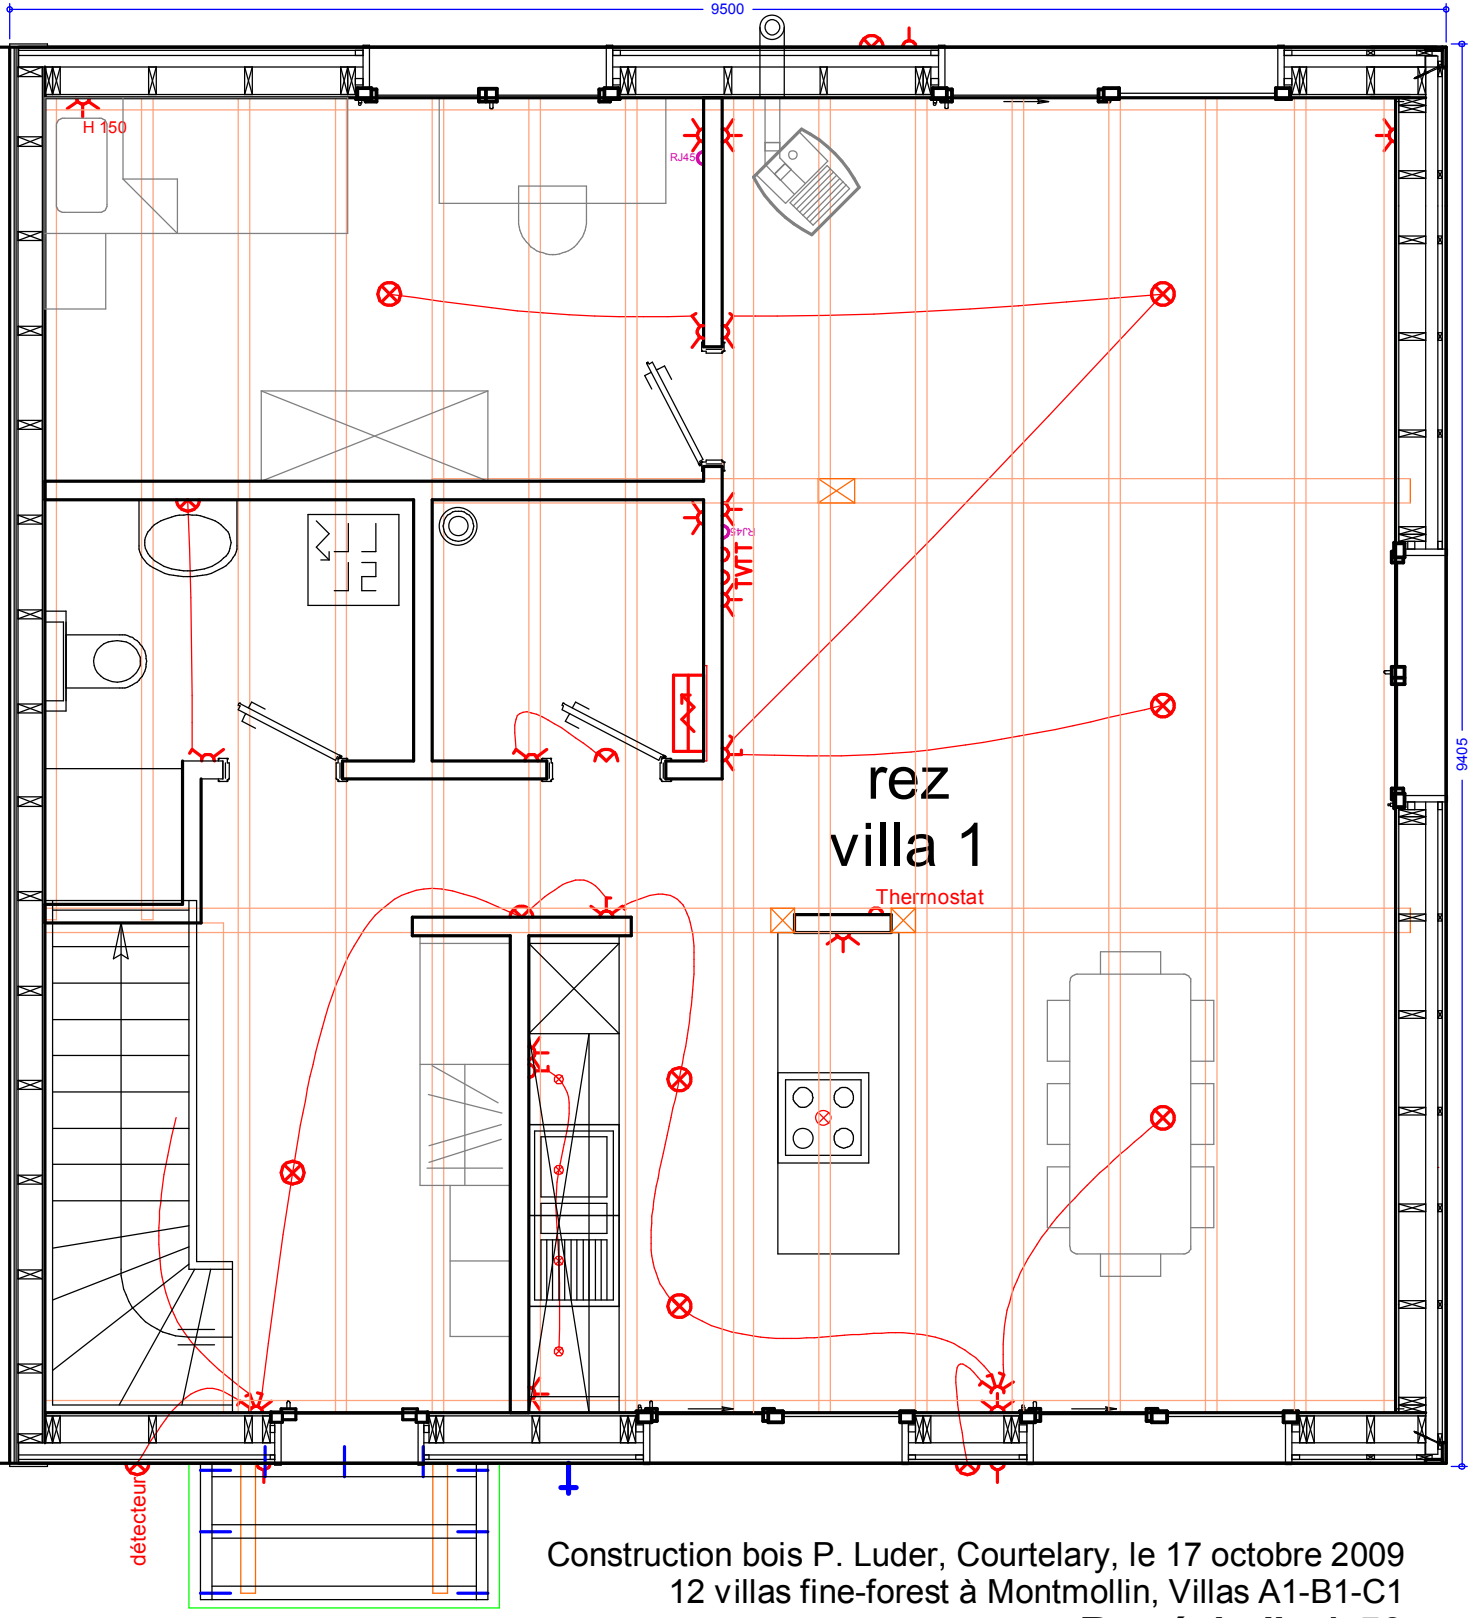


Construction bois P. Luder, Courtelary, le 17 octobre 2009
 12 villas fine-forest à Montmollin, Villas A1-B1-C1
 plans de détail : **Rez échelle 1:50**

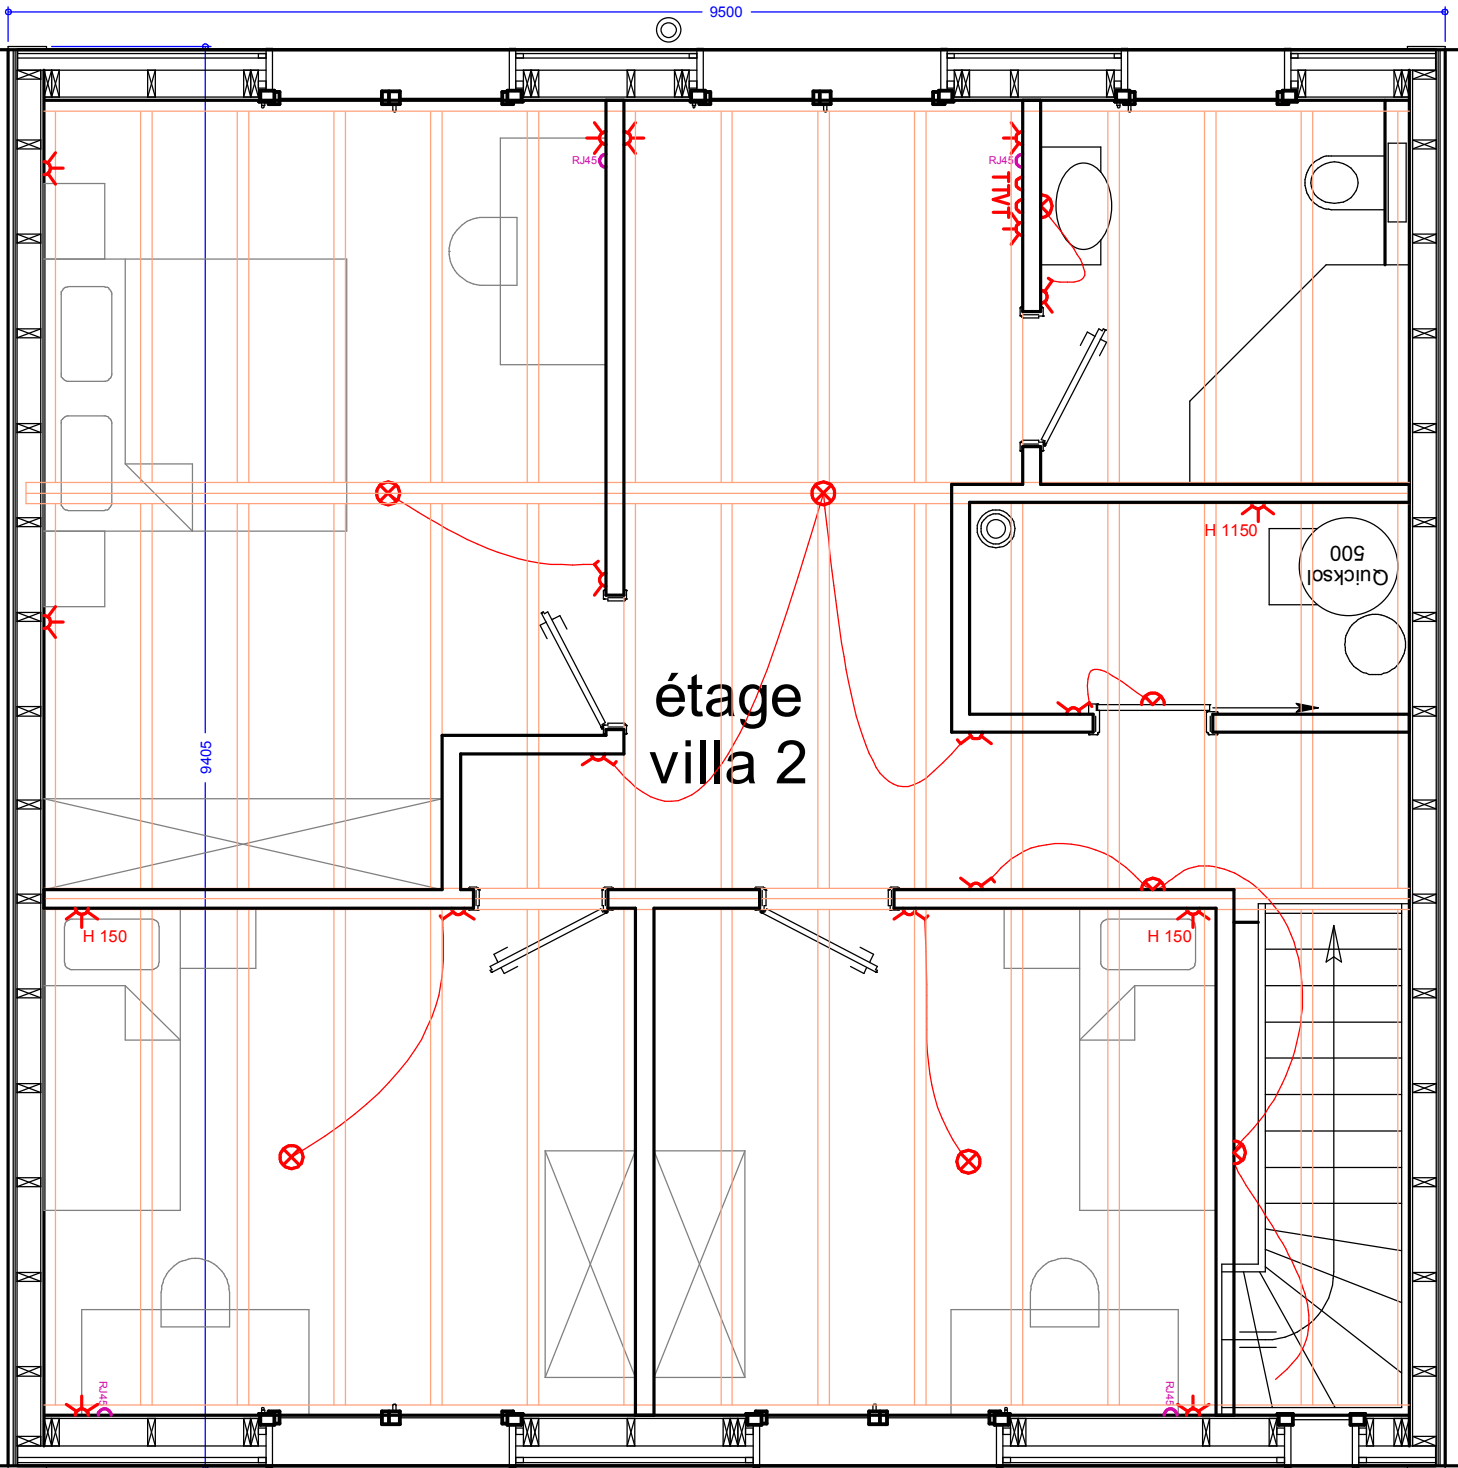

Construction bois P. Luder, Courtelary, le 17 octobre 2009
 12 villas fine-forest à Montmollin, Villas A2-B2-C2
 plans de détail : **Étage échelle 1:50**

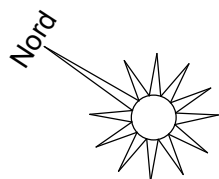

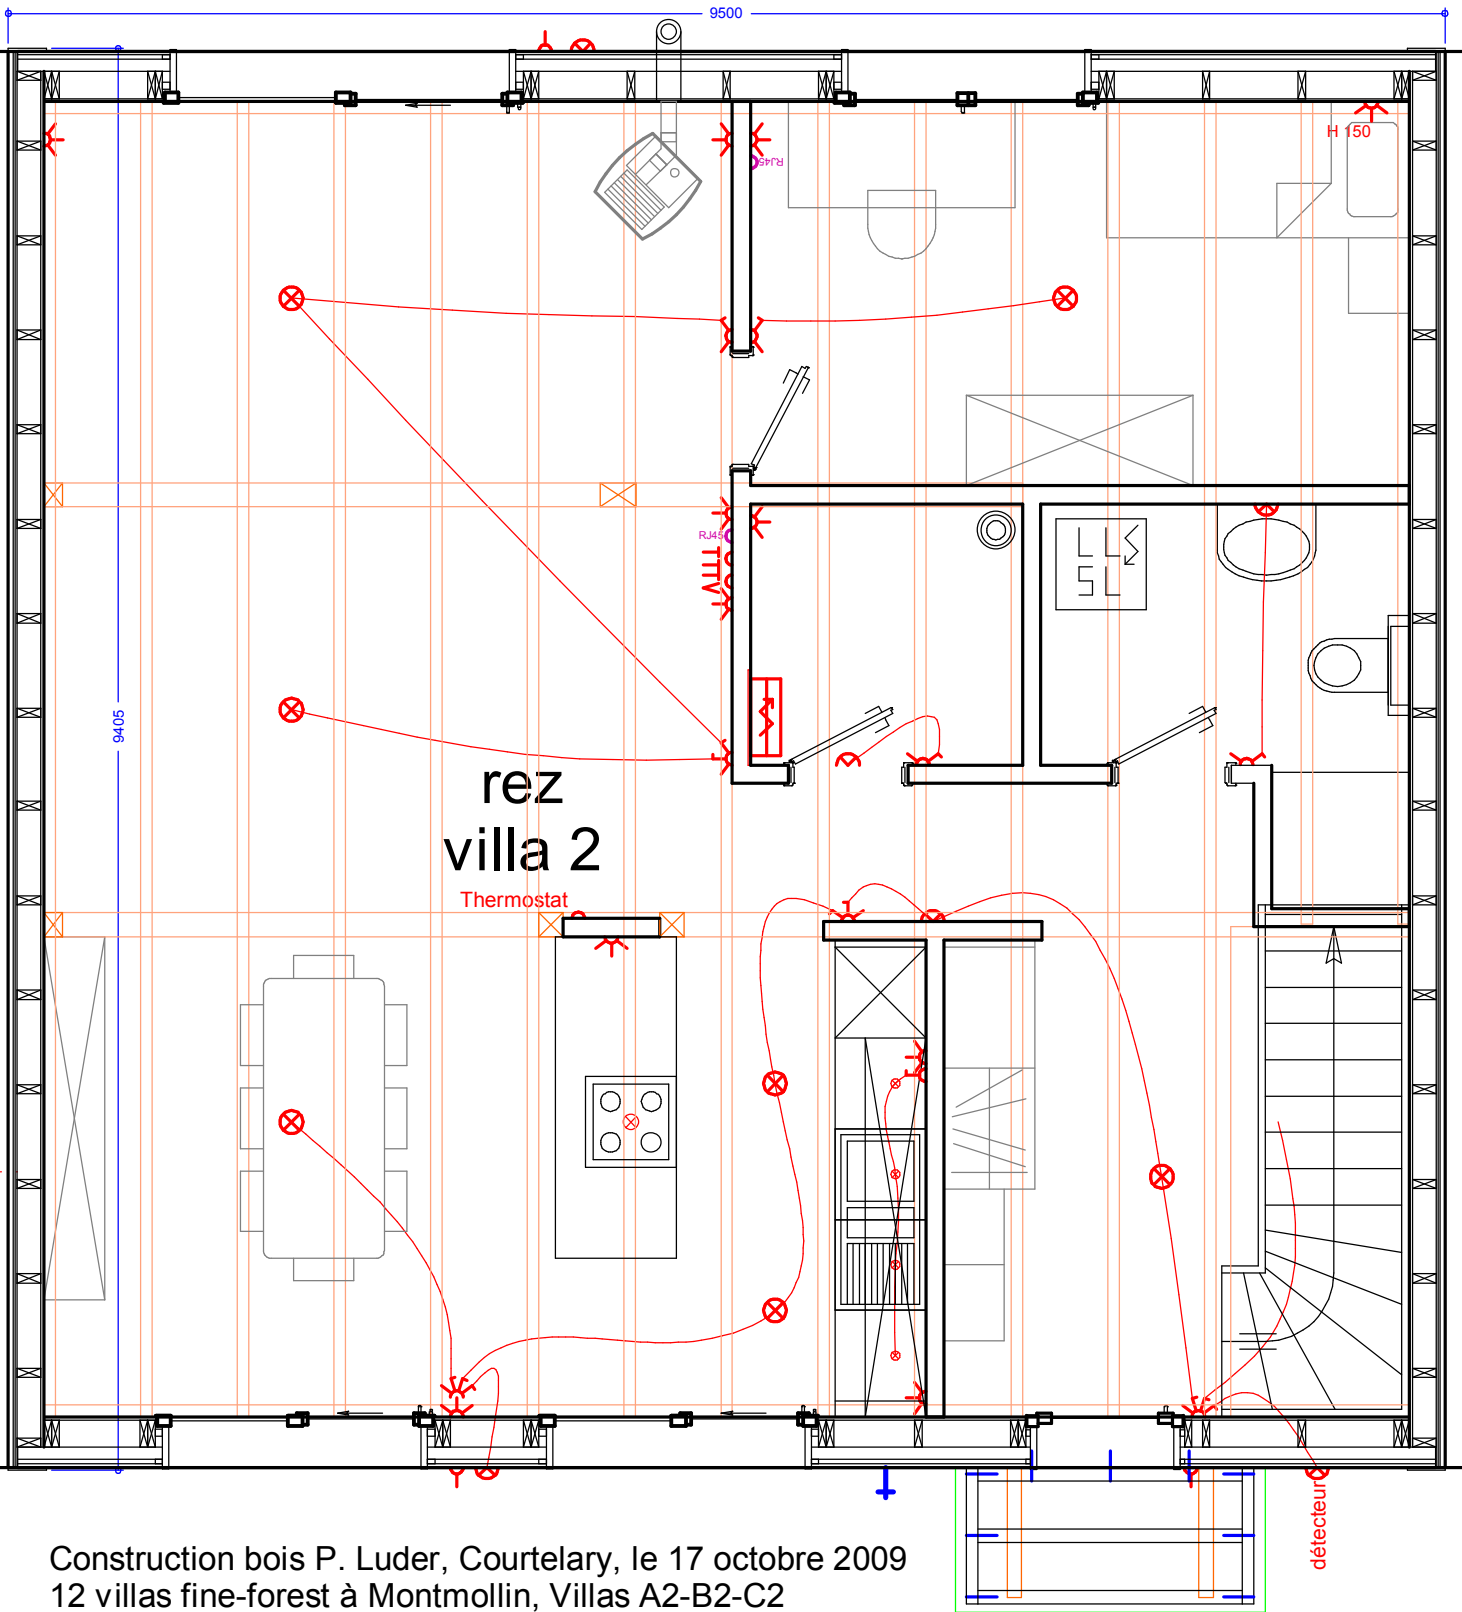

Construction bois P. Luder, Courtelary, le 17 octobre 2009
 12 villas fine-forest à Montmollin, Villas A2-B2-C2
 plans de détail : **Rez échelle 1:50**

